


BStU

Archiv der Zentralstelle

MfS SdM

Nr. 1059

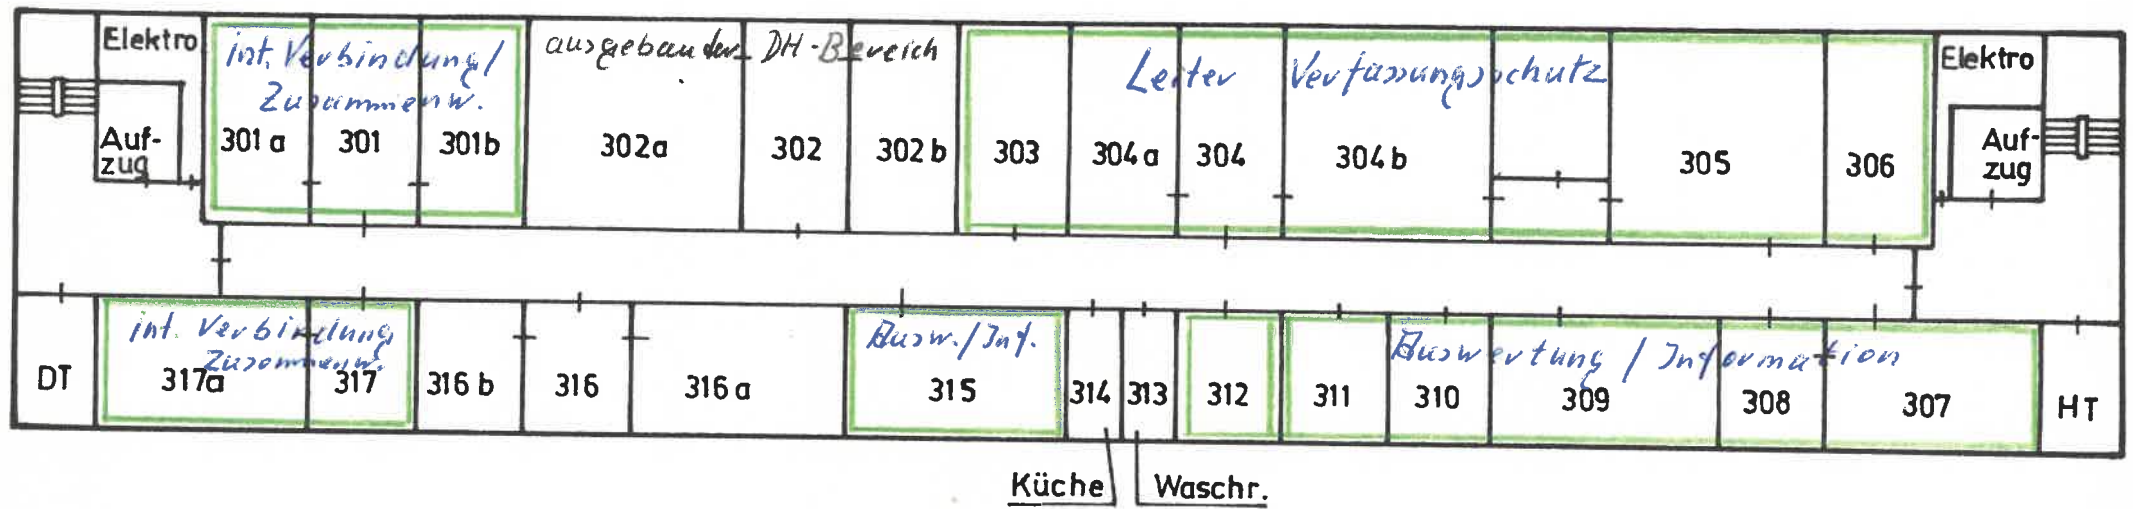

DK Normannenstraße
HAUS 40

3. GESCHOSS M 1 : 250
13.6.1986
25.9.1986

BSIU
000059